

Gråterudveien -

Tomteareal
2.127 m2

Nytt bygg
grunnflate 840m2

byggegrense
4m inn fra eiendomsgrense

rett linje mellom
nabobygg

innkjøring til underetasje
fra naboeiendommen

E 18.



Rev	Nr	Beskrivelse	Dato	Sign	Kontr	Godk	




Tegning

Situasjonsplan

GRÅTERUDVEIEN 5-7


-- DRAMMEN

Prosjektnr. -	Dato opprettet 14.03.2017	Gnr./Bnr. 33/21, 33/51	Målestokk 1:500	Tegningsnr. A5-1
Fase. skisseprosjekt / reguleringsplan	Sign.	Kontroll	Godkjent	Rev. ID

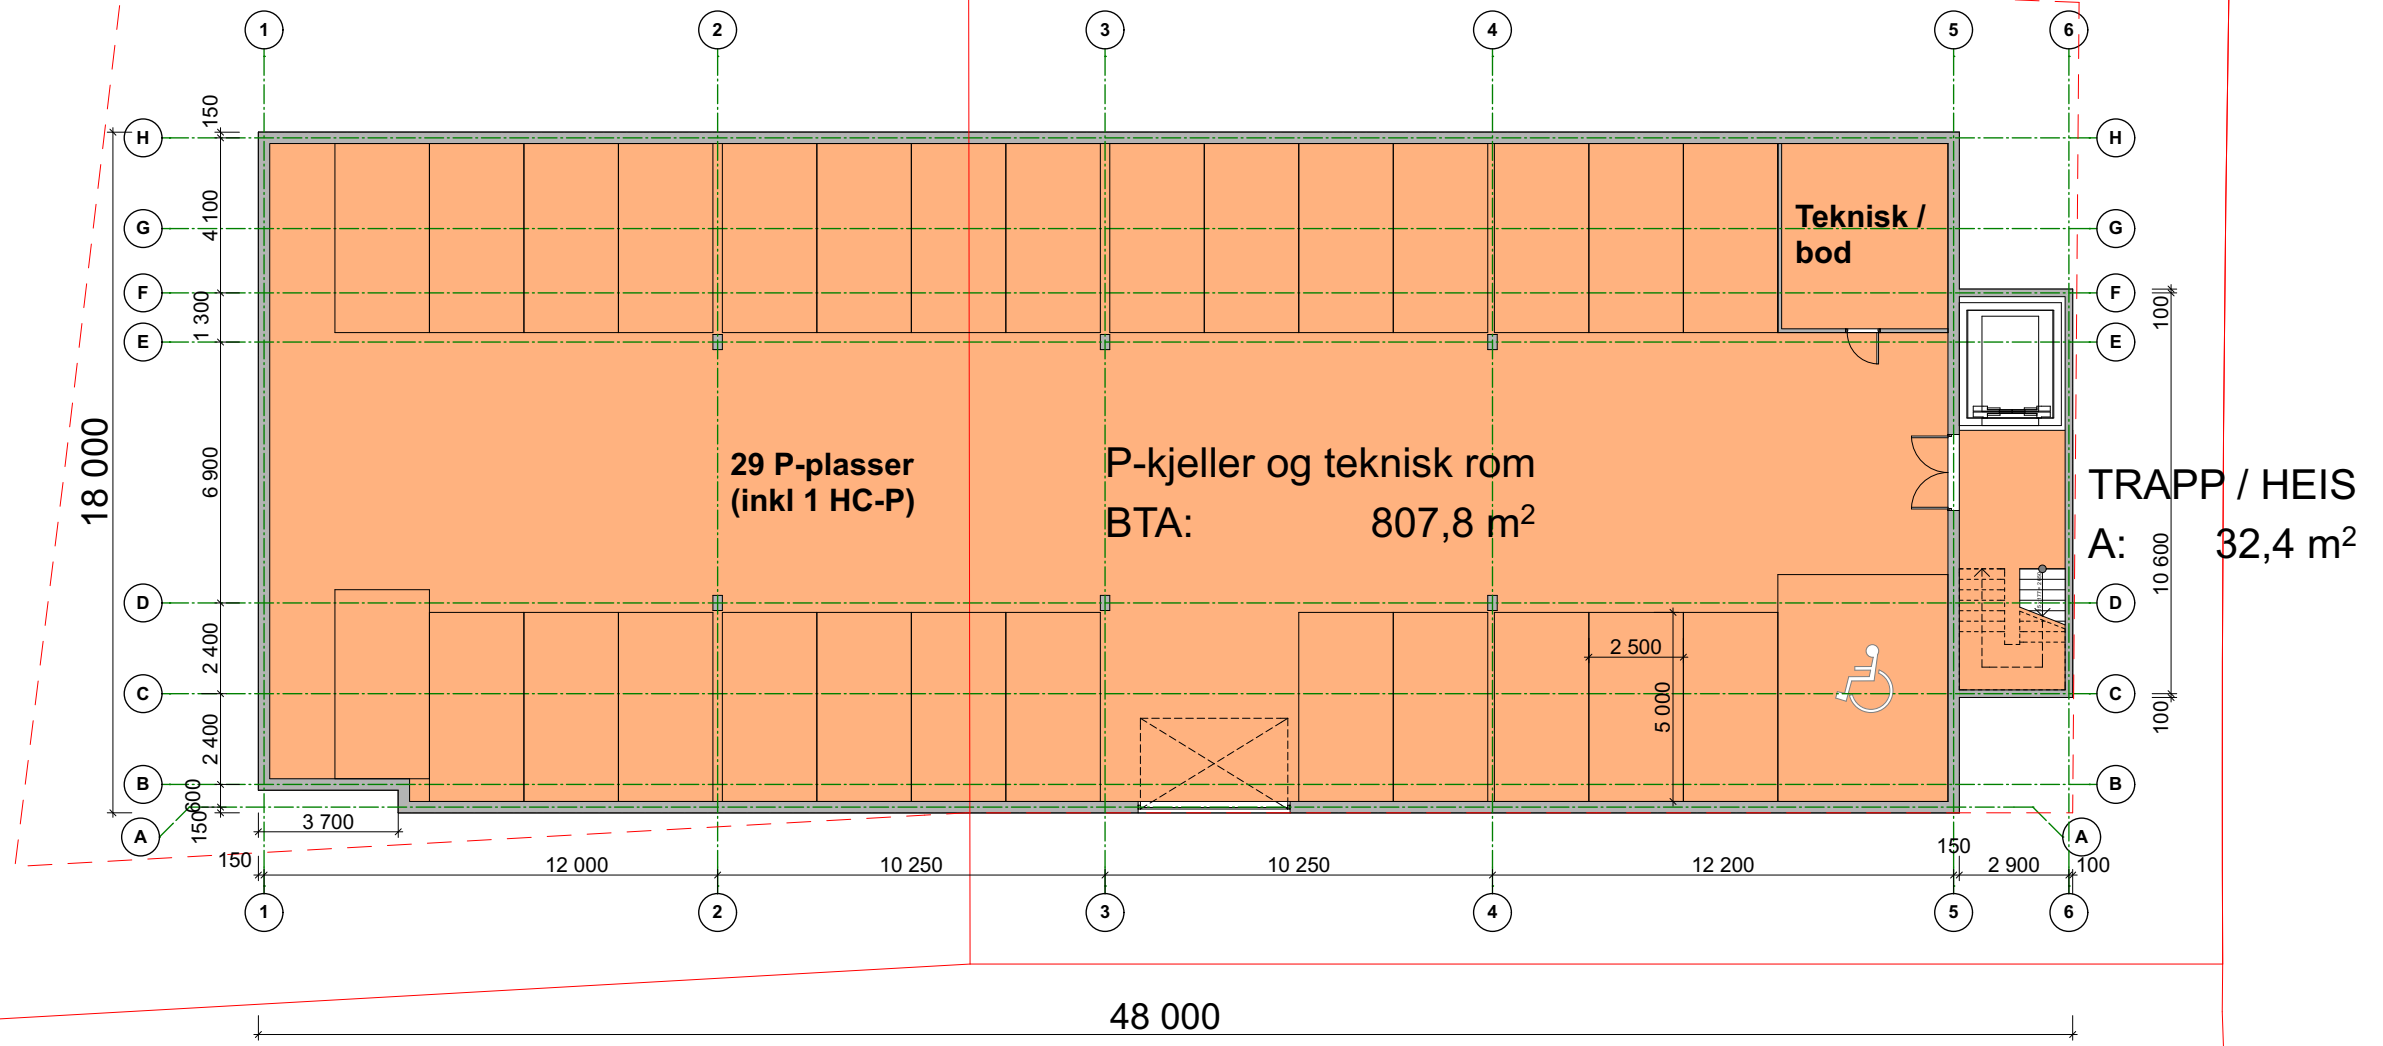


PLAN UNDERETASJE ØVRE

								Tegning Plan underetasje GRÅTERUDVEIEN 5-7 -- DRAMMEN	Prosjektnr. -	Dato opprettet 14.03.2017	Gnr./Bnr. 33/21, 33/51	Målestokk 1:200	Tegningsnr. A5-2
									Fase. skisseprosjekt / reguleringsplan	Sign.	Kontroll	Godkjent	Rev. ID
Rev	Nr	Beskrivelse	Dato	Sign	Kontr	Godkj							

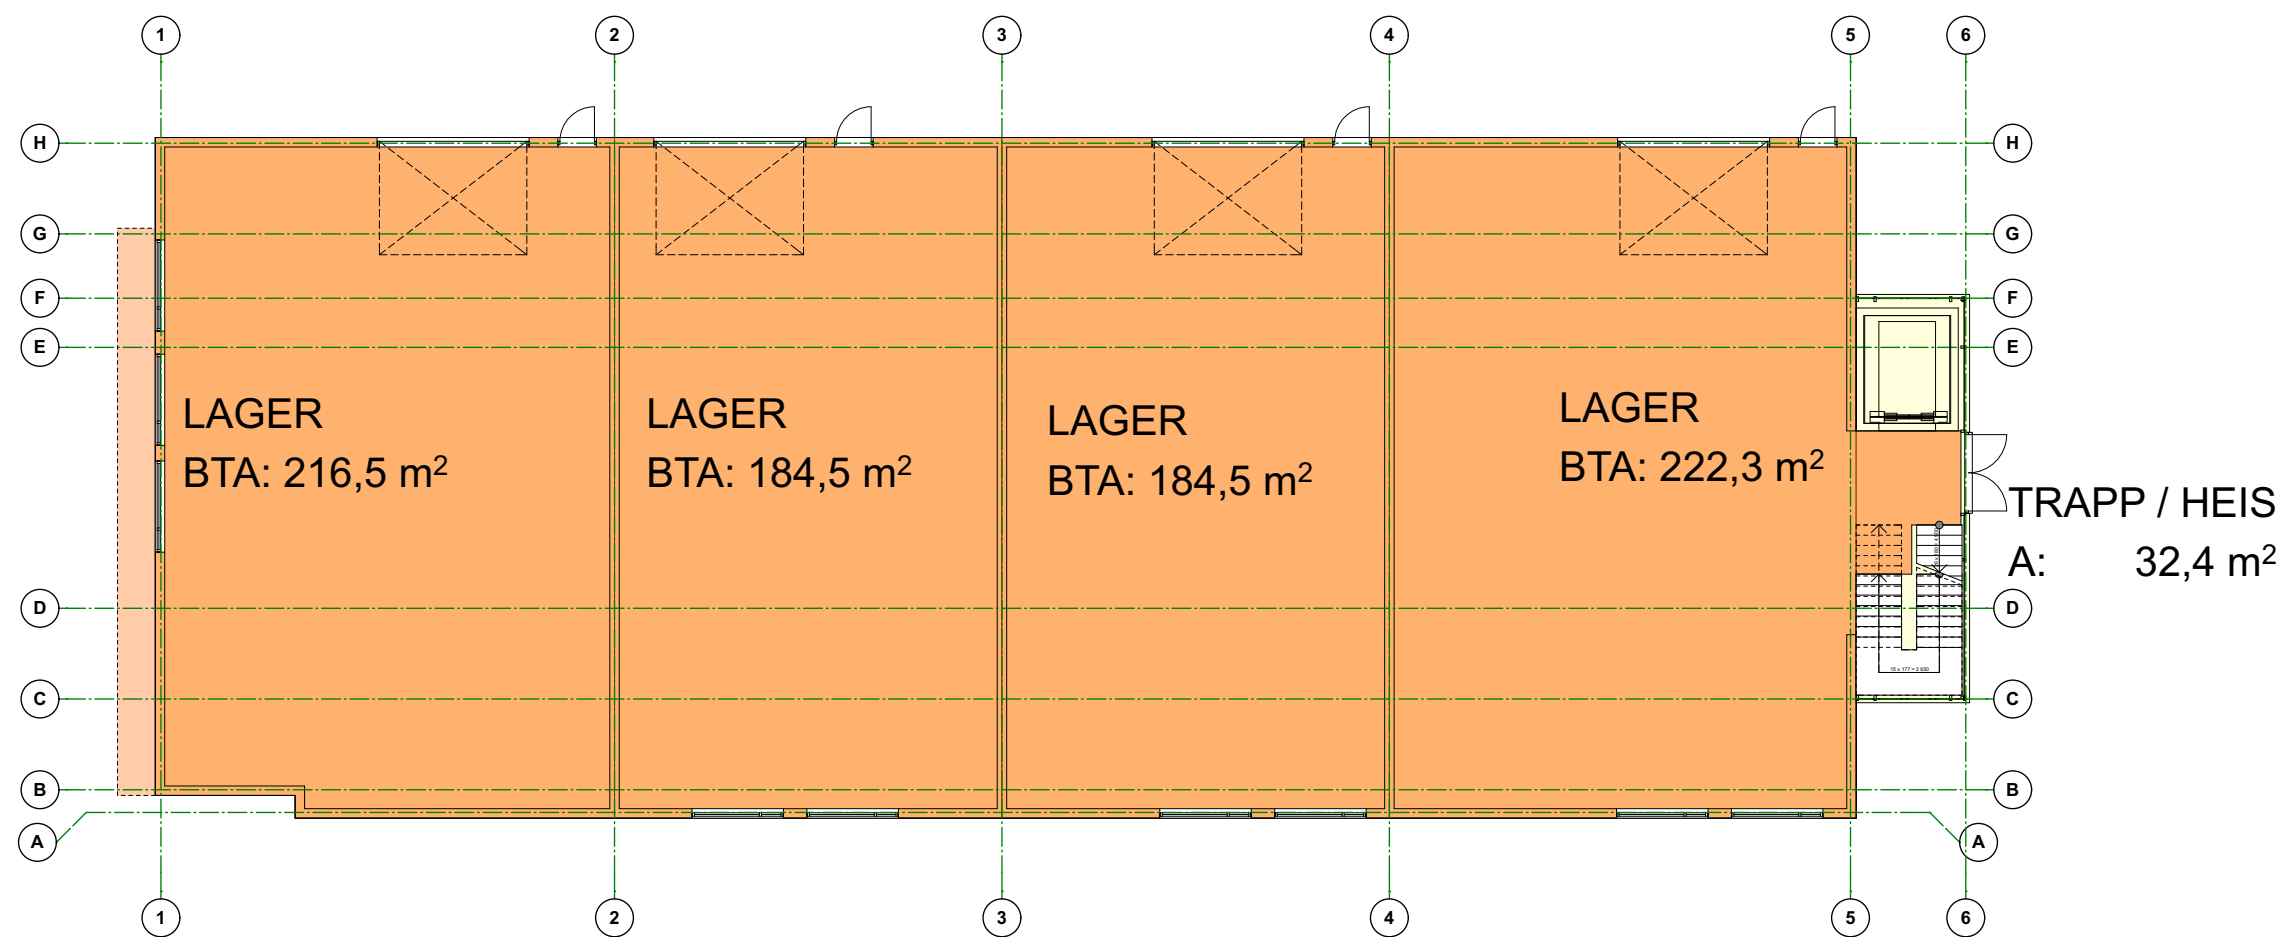


PLAN 1. ETASJE

Rev	Nr	Beskrivelse	Dato	Sign	Kontr	Godkj

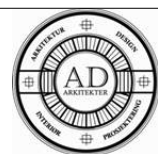


Tegning
Plan 1. etasje
GRÅTERUDVEIEN 5-7
-- DRAMMEN

Prosjektnr. -	Dato opprettet 14.03.2017	Gnr./Bnr. 33/21, 33/51	Målestokk 1:200	Tegningsnr. A5-3
Fase. skisseprosjekt / reguleringsplan	Sign.	Kontroll	Godkjent	Rev. ID

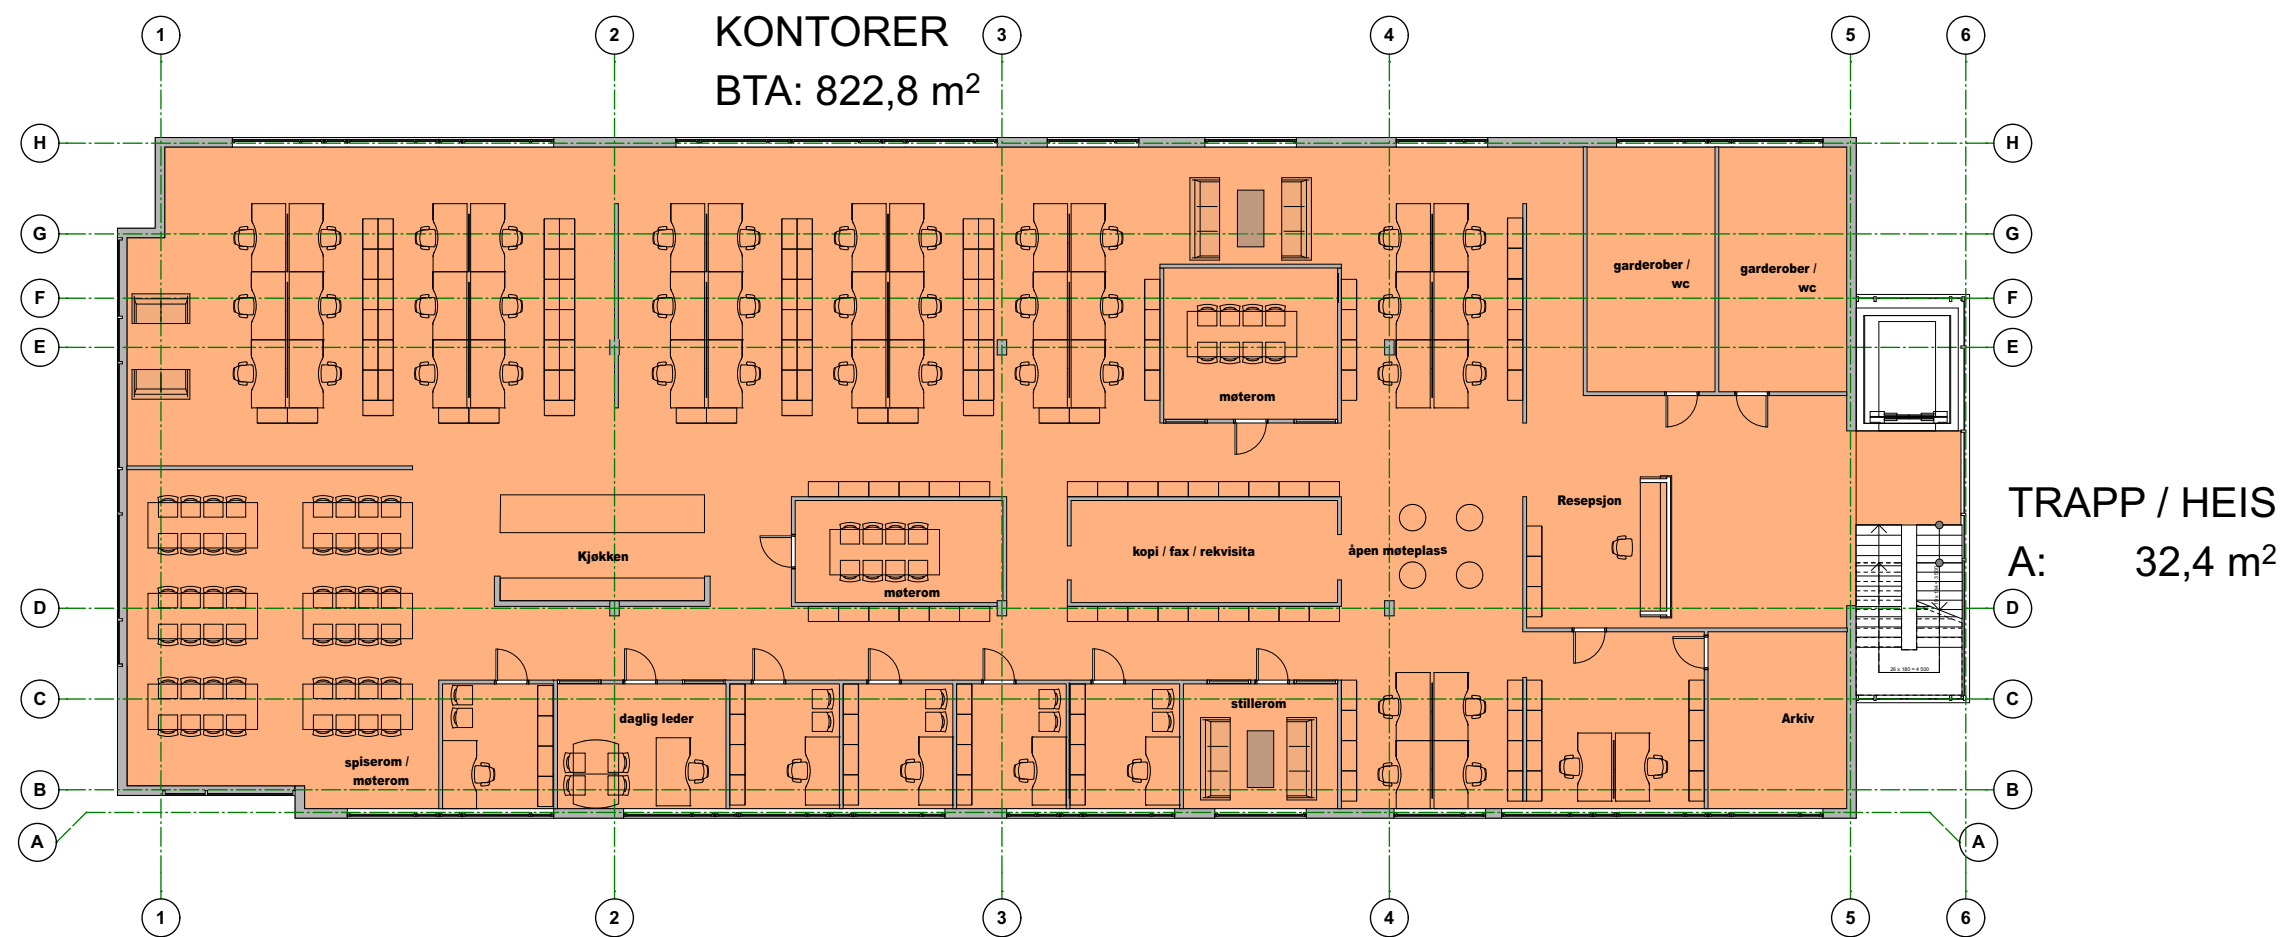


PLAN 2. ETASJE

Rev	Nr	Beskrivelse	Dato	Sign	Kontr	Godkj

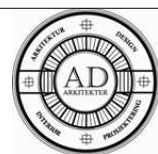

Tegning
Plan 2. etasje
GRÅTERUDVEIEN 5-7
-- DRAMMEN

Prosjektnr. -	Dato opprettet 14.03.2017	Gnr./Bnr. 33/21, 33/51	Målestokk 1:200	Tegningsnr. A5-4
Fase. skisseprosjekt / reguleringsplan	Sign.	Kontroll	Godkjent	Rev. ID

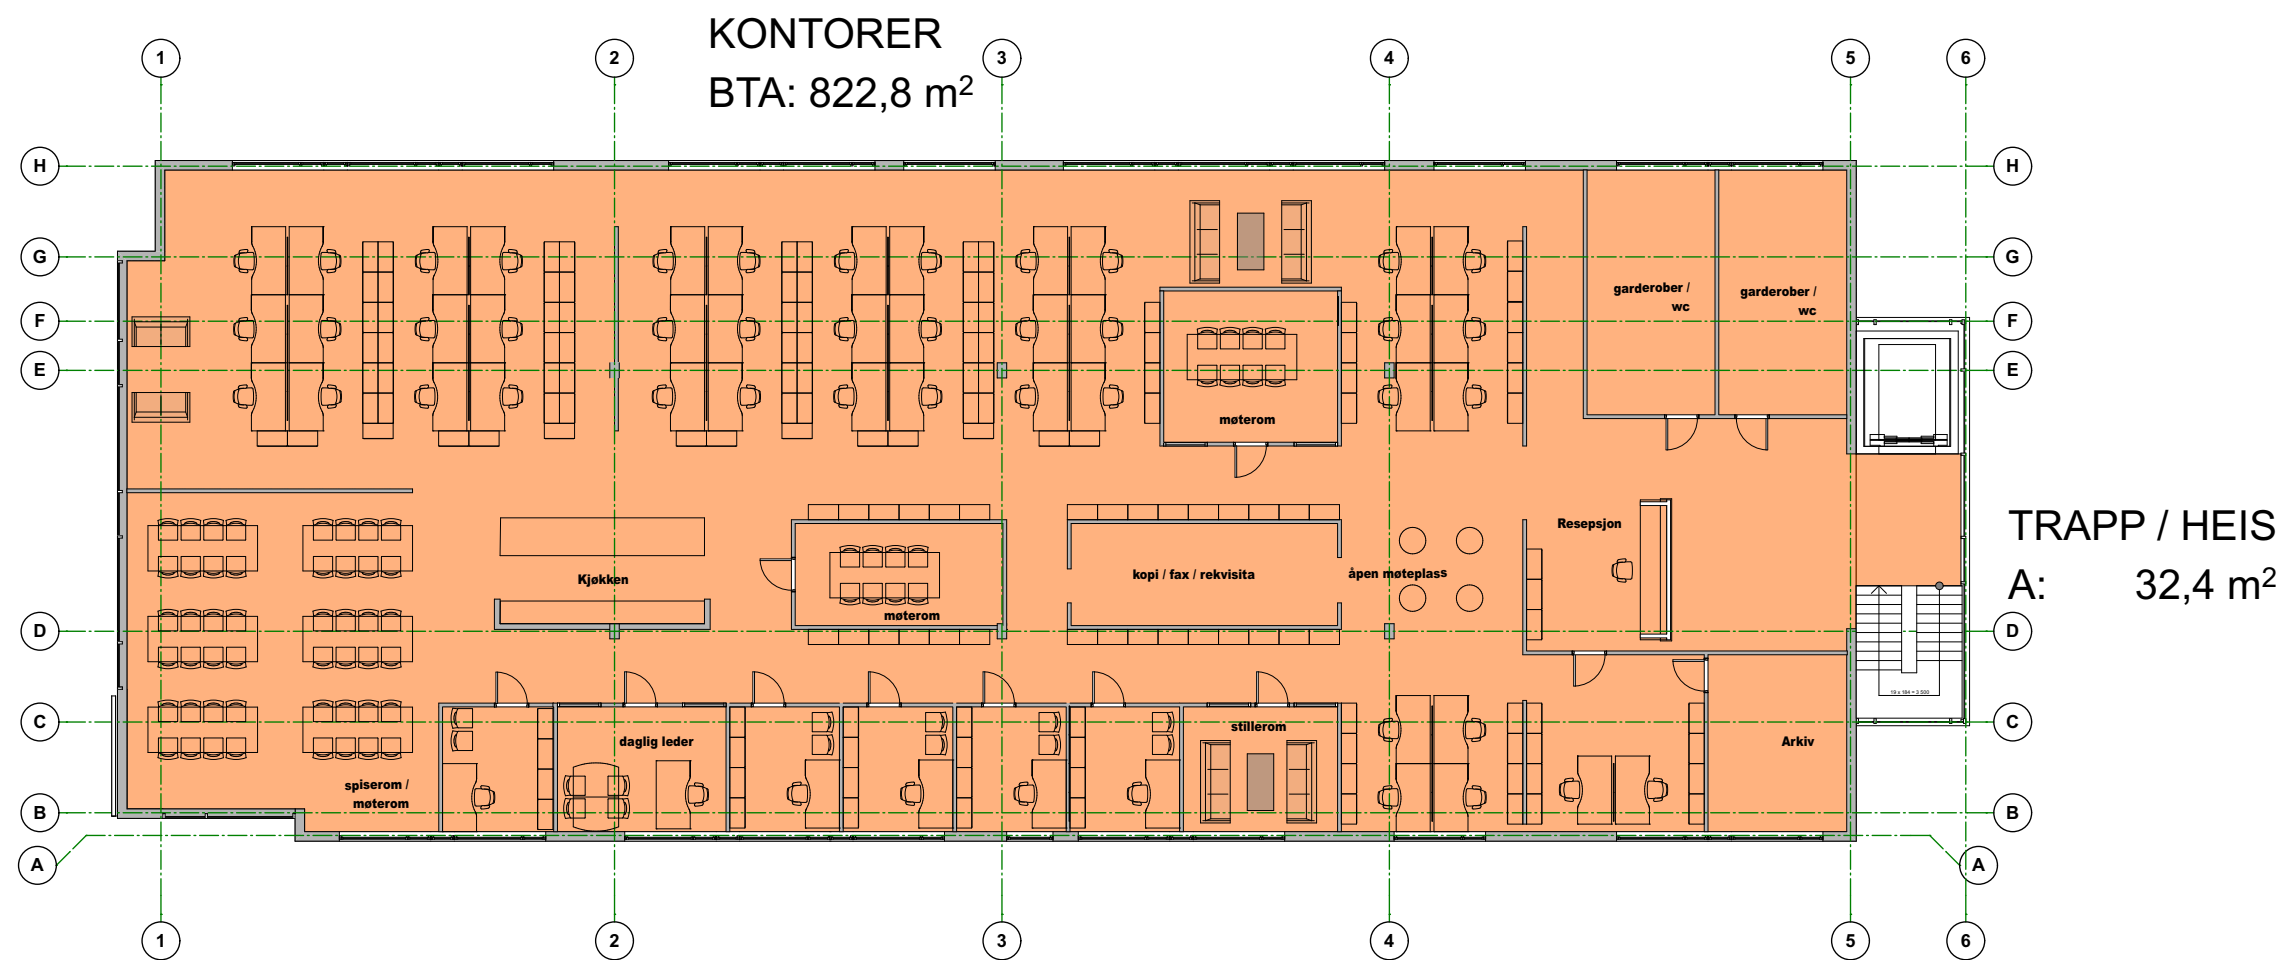



PLAN 3. ETASJE

Rev	Nr	Beskrivelse	Dato	Sign	Kontr	Godkj



Tegning
Plan 3. etasje
GRÅTERUDVEIEN 5-7
-- DRAMMEN

Prosjektnr. -	Dato opprettet 14.03.2017	Gnr./Bnr. 33/21, 33/51	Målestokk 1:200	Tegningsnr. A5-5
Fase. skisseprosjekt / reguleringsplan	Sign.	Kontroll	Godkjent	Rev. ID

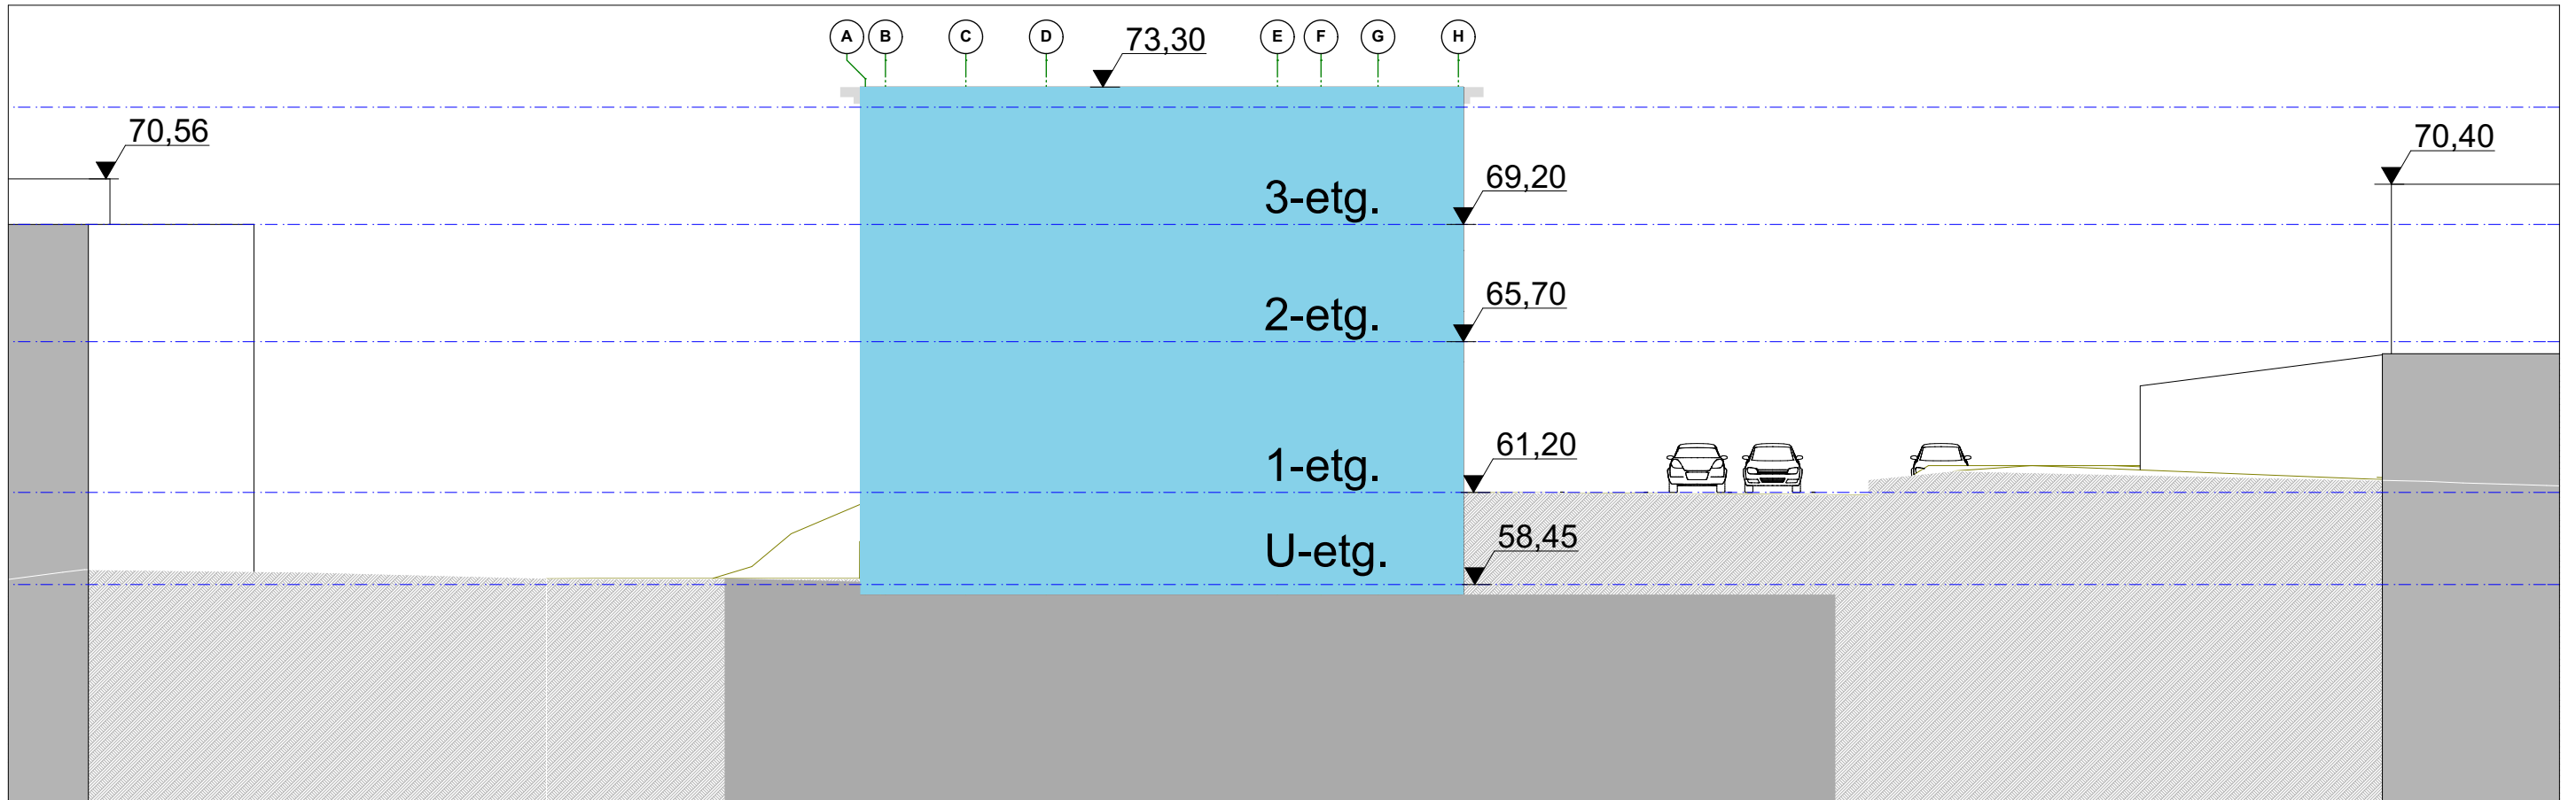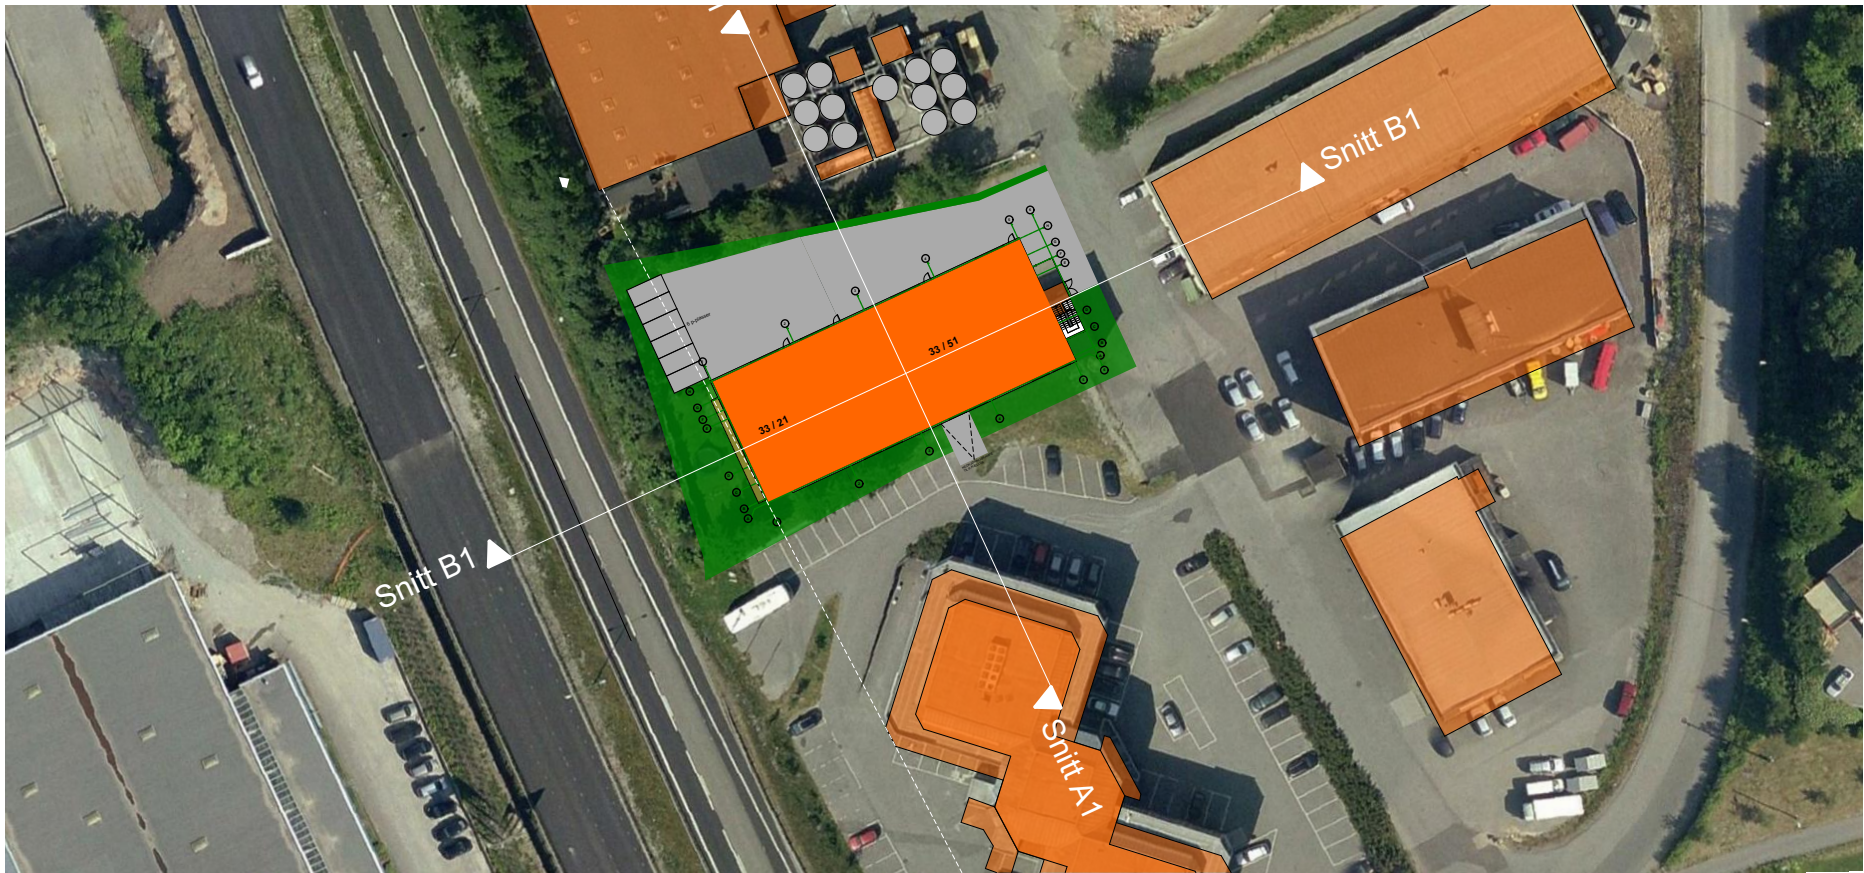

1:200 Snitt A1

Rev	Nr	Beskrivelse	Dato	Sign	Kontr	Godkj



Tegning
Snitt A1
GRÅTERUDVEIEN 5-7
-- DRAMMEN


Prosjektnr.
-
Fase.
skisseprosjekt /
reguleringsplan

Dato opprettet
14.03.2017
Sign.

Gnr./Bnr.
33/21, 33/51
Kontroll


Målestokk
1:200, 1:1000
Godkjent

Tegningsnr.
A5-6
Rev. ID

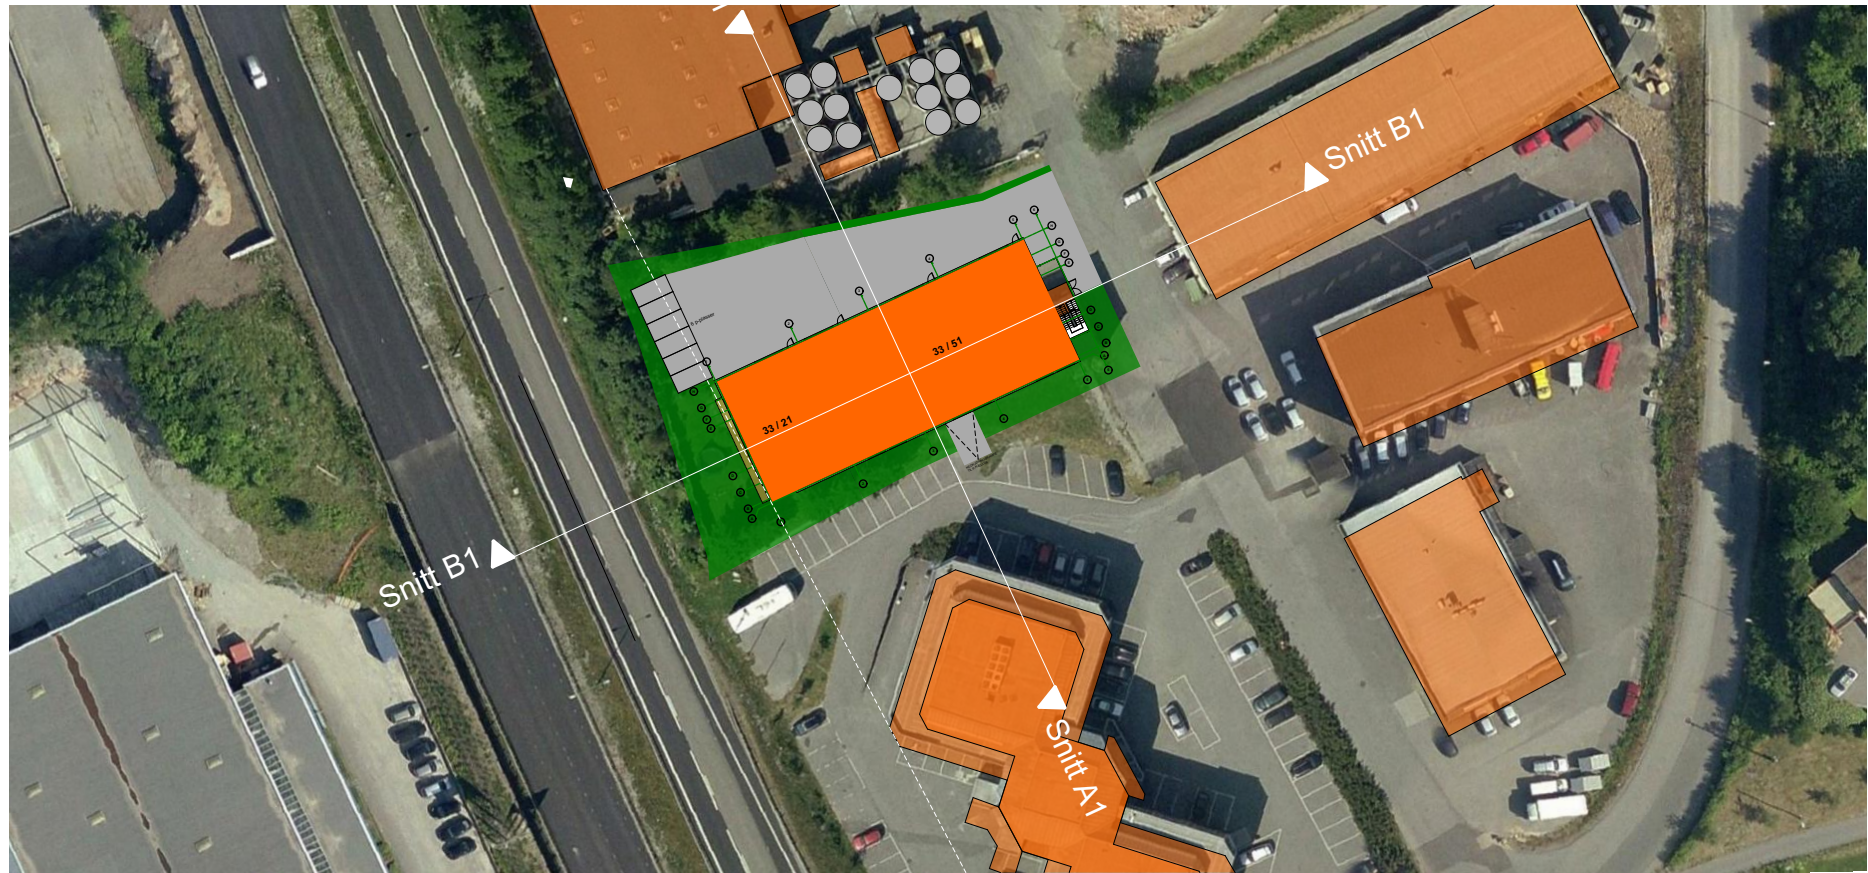

1:200 Snitt B1

Rev	Nr	Beskrivelse	Dato	Sign	Kontr	Godkj

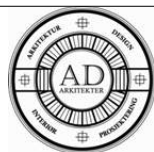

Tegning
Snitt B1
GRÅTERUDVEIEN 5-7
-- DRAMMEN


Prosjektnr.
-
Fase.
skisseprosjekt /
reguleringsplan

Dato opprettet
14.03.2017
Sign.


Gnr./Bnr.
33/21, 33/51
Kontroll

Målestokk
1:200, 1:1000
Godkjent


Tegningsnr.
A5-7
Rev. ID

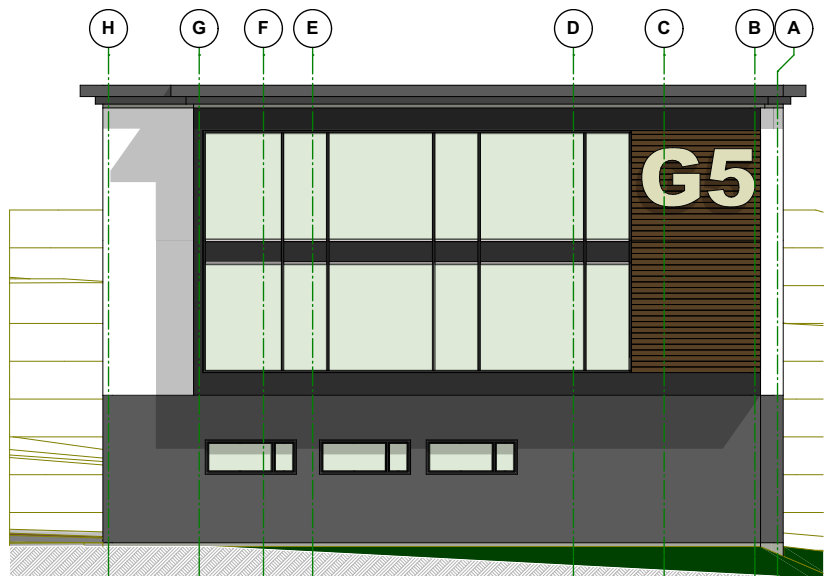

1:200 Fasade Vest

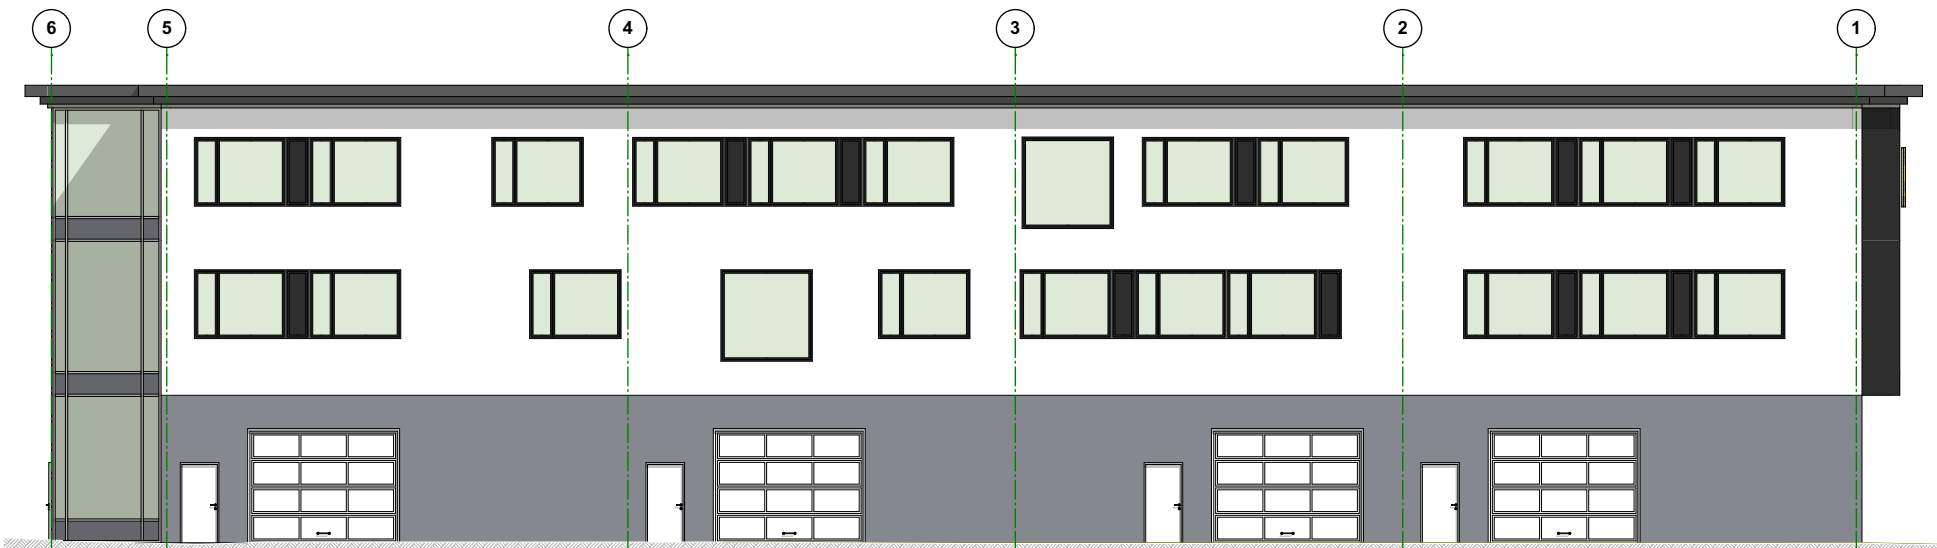

1:200 Fasade Nord

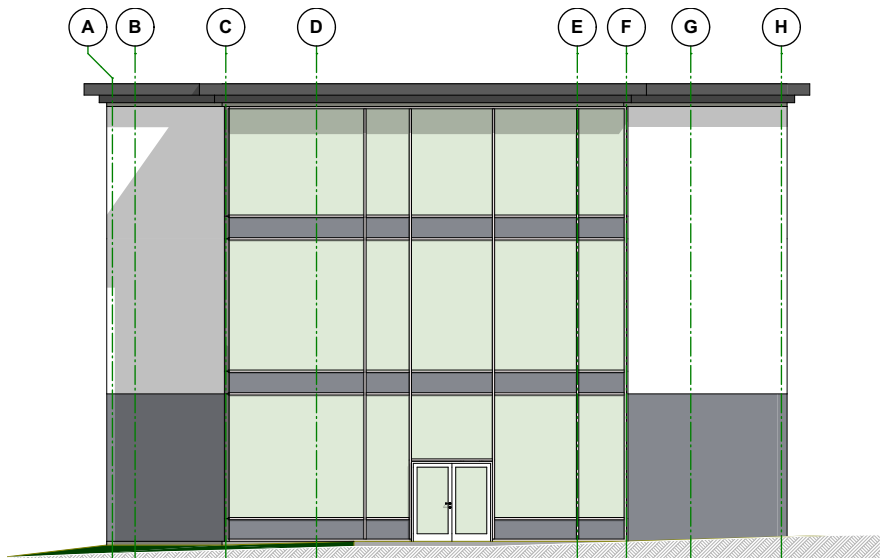

1:200 Fasade Øst



1:200 Fasade Sør

Rev	Nr	Beskrivelse	Dato	Sign	Kontr	Godkj



Tegning
Fasader
GRÅTERUDVEIEN 5-7
-- DRAMMEN

Prosjektnr.
-
Fase.
skisseprosjekt /
reguleringsplan

Dato opprettet
14.03.2017
Sign.

Gnr./Bnr.
33/21, 33/51
Kontroll

Målestokk
1:200
Godkjent

Tegningsnr.
A5-8
Rev. ID



Rev	Nr	Beskrivelse	Dato	Sign	Kontr	Godkj



Tegning
illustrasjon - høyt fra sørvest
GRÅTERUDVEIEN 5-7
-- DRAMMEN

Prosjektnr. -	Dato opprettet 14.03.2017	Gnr./Bnr. 33/21, 33/51		Tegningsnr. A5-9
Fase. skisseprosjekt / reguleringsplan	Sign.	Kontroll	Godkjent	Rev. ID



Rev	Nr	Beskrivelse	Dato	Sign	Kontr	Godkj




Tegning
illustrasjon - høyt fra nordvest
GRÅTERUDVEIEN 5-7
-- DRAMMEN

Prosjektnr. -	Dato opprettet 14.03.2017	Gnr./Bnr. 33/21, 33/51		Tegningsnr. A5-10
Fase. skisseprosjekt / reguleringsplan	Sign.	Kontroll	Godkjent	Rev. ID



Rev	Nr	Beskrivelse	Dato	Sign	Kontr	Godkj

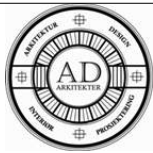


Tegning
illustrasjon - høyt fra nordøst
GRÅTERUDVEIEN 5-7
-- DRAMMEN

Prosjektnr. -	Dato opprettet 14.03.2017	Gnr./Bnr. 33/21, 33/51		Tegningsnr. A5-11
Fase. skisseprosjekt / reguleringsplan	Sign.	Kontroll	Godkjent	Rev. ID



Rev	Nr	Beskrivelse	Dato	Sign	Kontr	Godkj

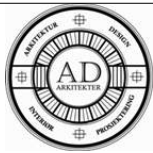

Tegning
illustrasjon - høyt fra sørøst
GRÅTERUDVEIEN 5-7
-- DRAMMEN

Prosjektnr. -	Dato opprettet 14.03.2017	Gnr./Bnr. 33/21, 33/51		Tegningsnr. A5-12
Fase. skisseprosjekt / reguleringsplan	Sign.	Kontroll	Godkjent	Rev. ID



Rev	Nr	Beskrivelse	Dato	Sign	Kontr	Godkj



Tegning
illustrasjon - på E18, fra sør
GRÅTERUDVEIEN 5-7
-- DRAMMEN

Prosjektnr. -	Dato opprettet 14.03.2017	Gnr./Bnr. 33/21, 33/51		Tegningsnr. A5-13
Fase. skisseprosjekt / reguleringsplan	Sign.	Kontroll	Godkjent	Rev. ID