


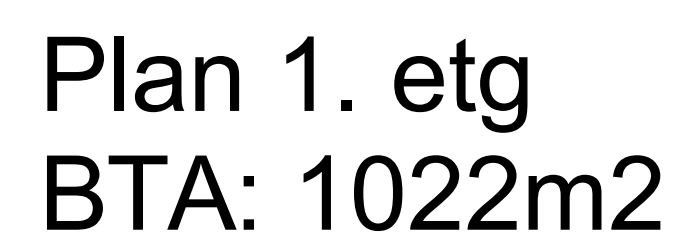


Tegningen må ikke kopieres, vises eller meddeles tredje person eller på annen måte anvendes kommersielt eller mot våre interesser. Alle rettigheter tilkommer Betonmast AS

[illegible]



Tegningen må ikke kopieres, vises eller meddelses tredje person eller på annen måte anvendes kommersielt eller mot våre interesser. Alle rettigheter tilkommer
Betonmast AS

[illegible]

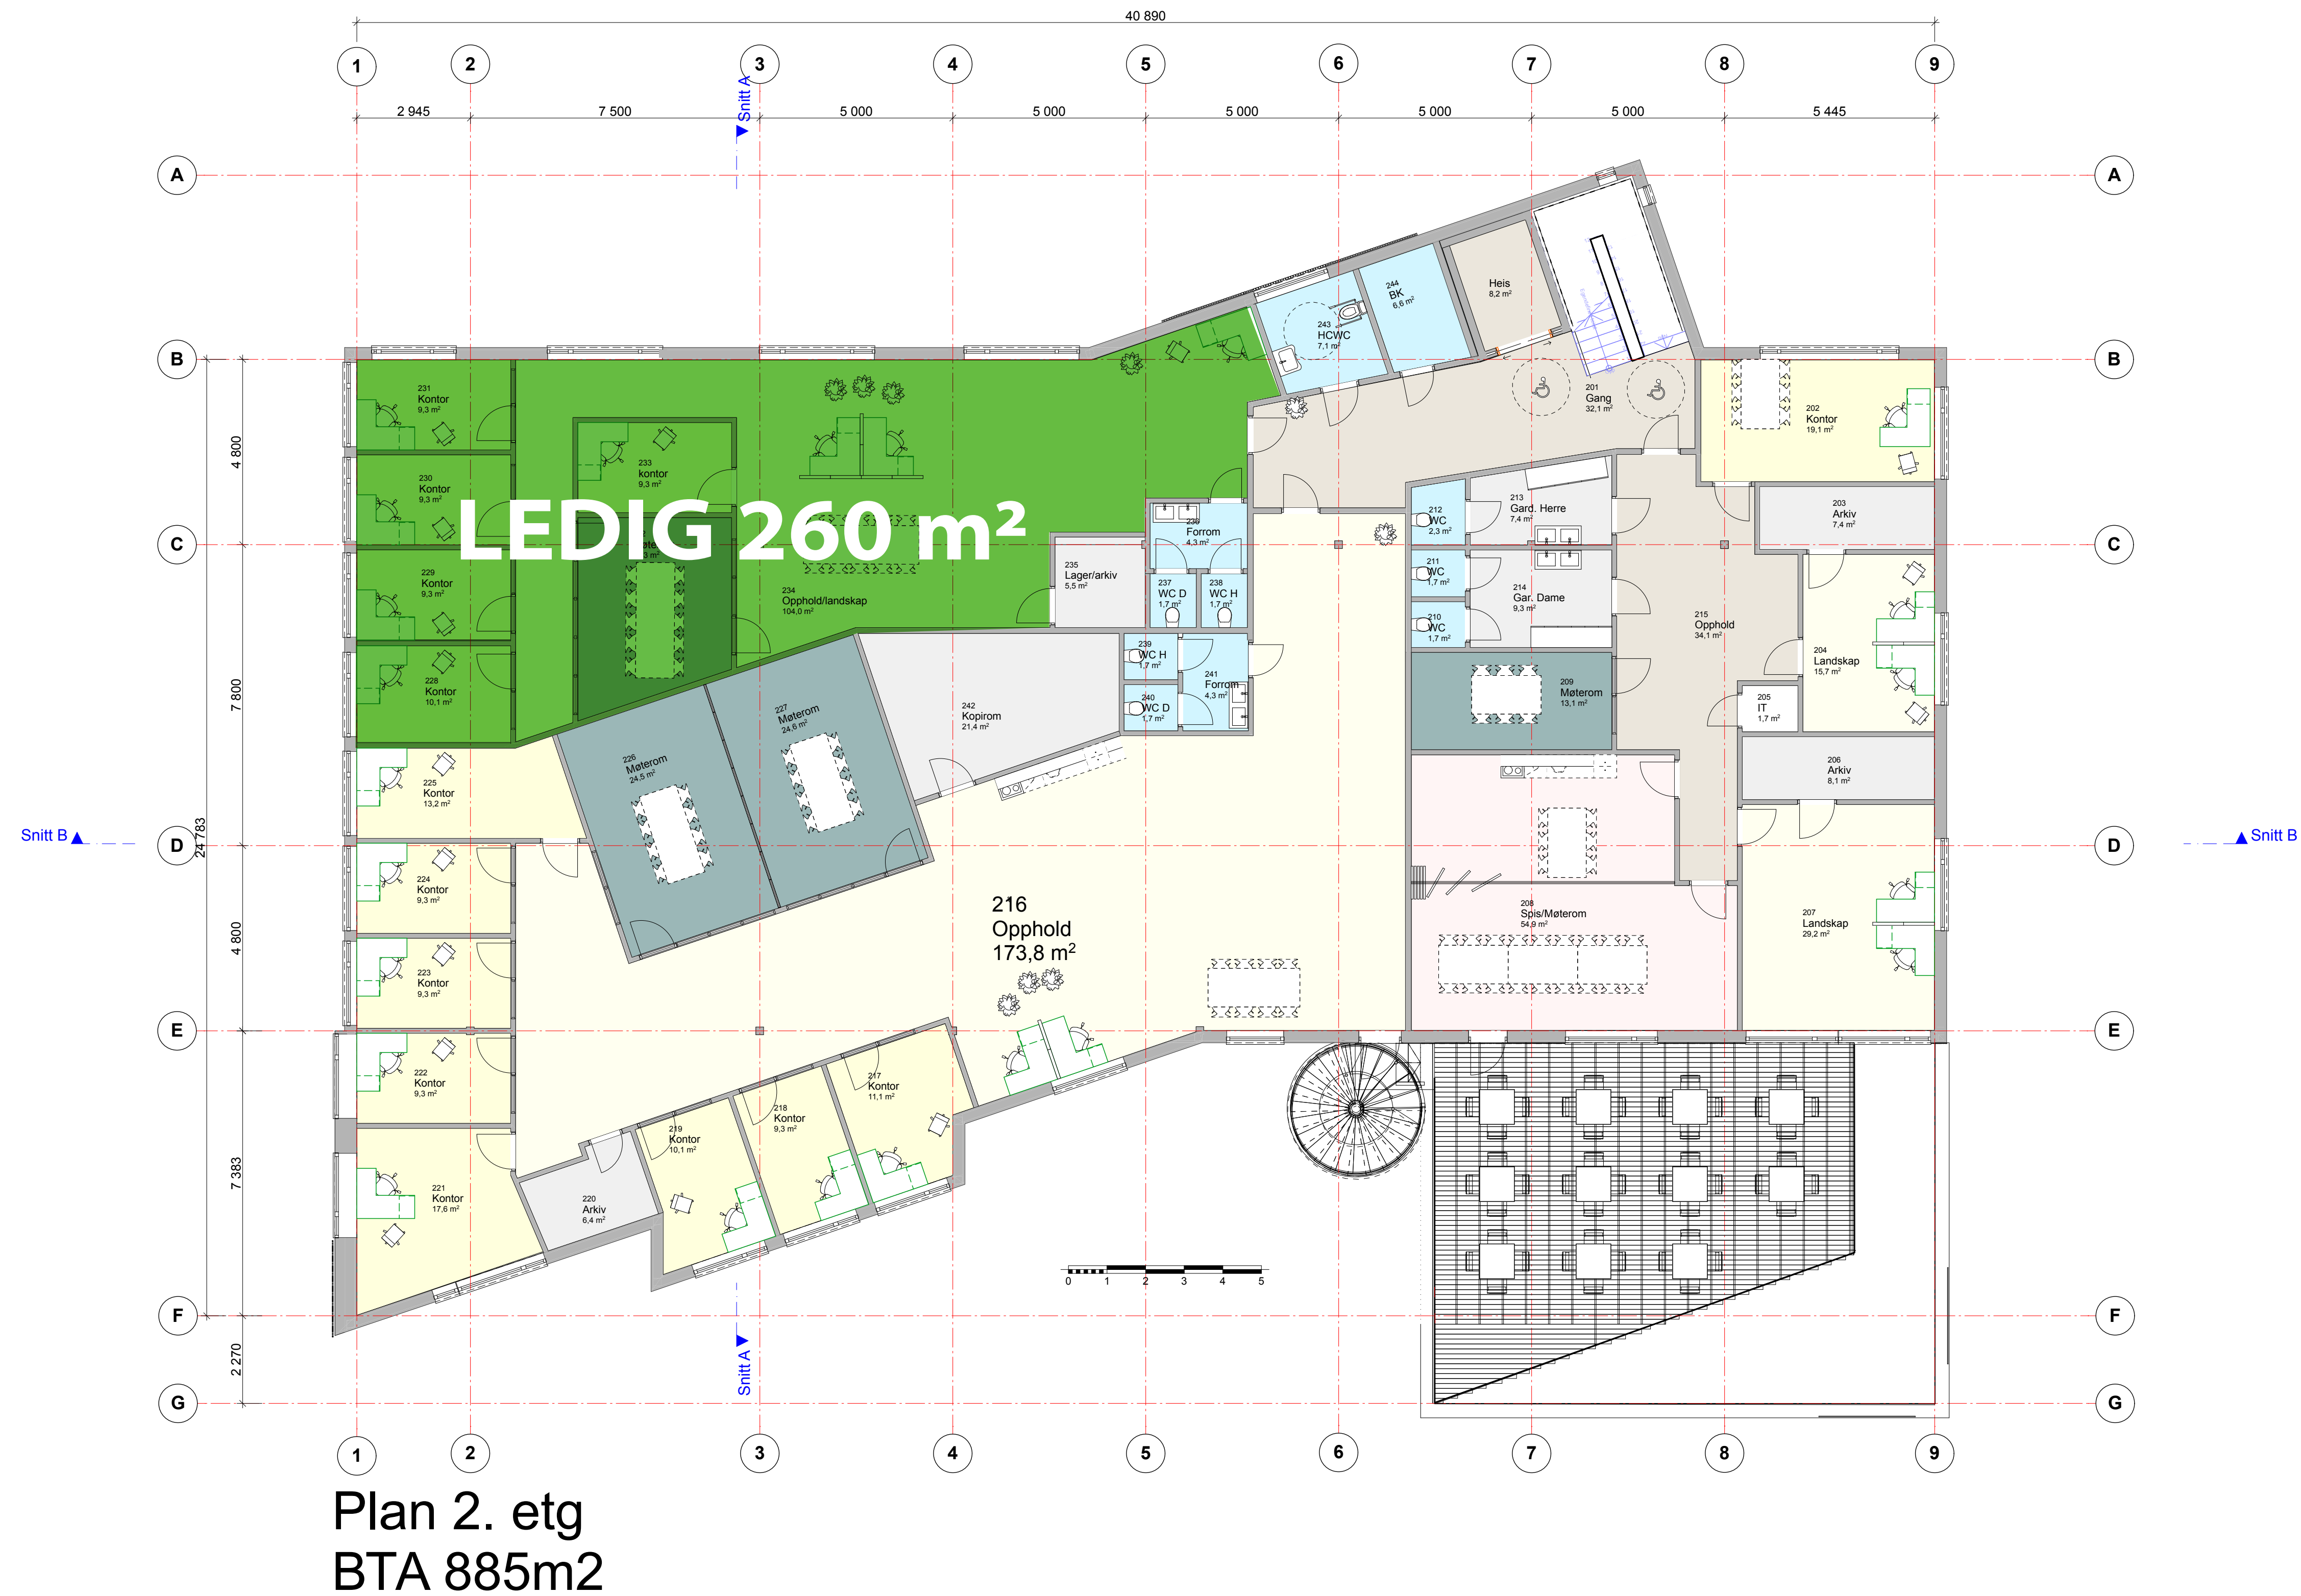

Plan 2. etg
BTA 885m2

Tegningen må ikke kopieres, vises eller meddeles tredje person eller på annen måte anvendes kommersielt eller mot våre interesser. Alle rettigheter tilkommer Betonmast AS

Tegningsnr.
A20-03

Revisjon nr.
D - UA

Type tegning
Plan 2. Etasje

D: UA	Under arbeid	ERIK
C: 03	Endelig godkjent	ERIK
B: 02	Endelig godkjent	ERIK
A: 01	Diverse endringer etter samråd	ERIK
Rev: Nr	Beskrivelse	Dato Sign Kont

Lokalisering:

Prosjekteringsgruppen

- ARK: Betonmast/AD arkitekter
- RIB: #RIB: Firma
- RIE: #RIE: Firma
- RIV: #RIV: Firma

Fase
RAMMESØKNAD

BETONMAST

Titelarkiver

Kontroll arkitekt

Prosjekt

Gråterudveien 5-7

Gråterudveien

Fileravn

A30-19-007

05.08.2019

Målestokk

1:100

Kontroll utførende

Grv./Bnr./Festleir:

33/51

Prosjekt nr.

A30-19-007

Tegningsnr.


A20-03

Prosjekt nr. for

prosjekterendelev.

Tegningsformat

A1

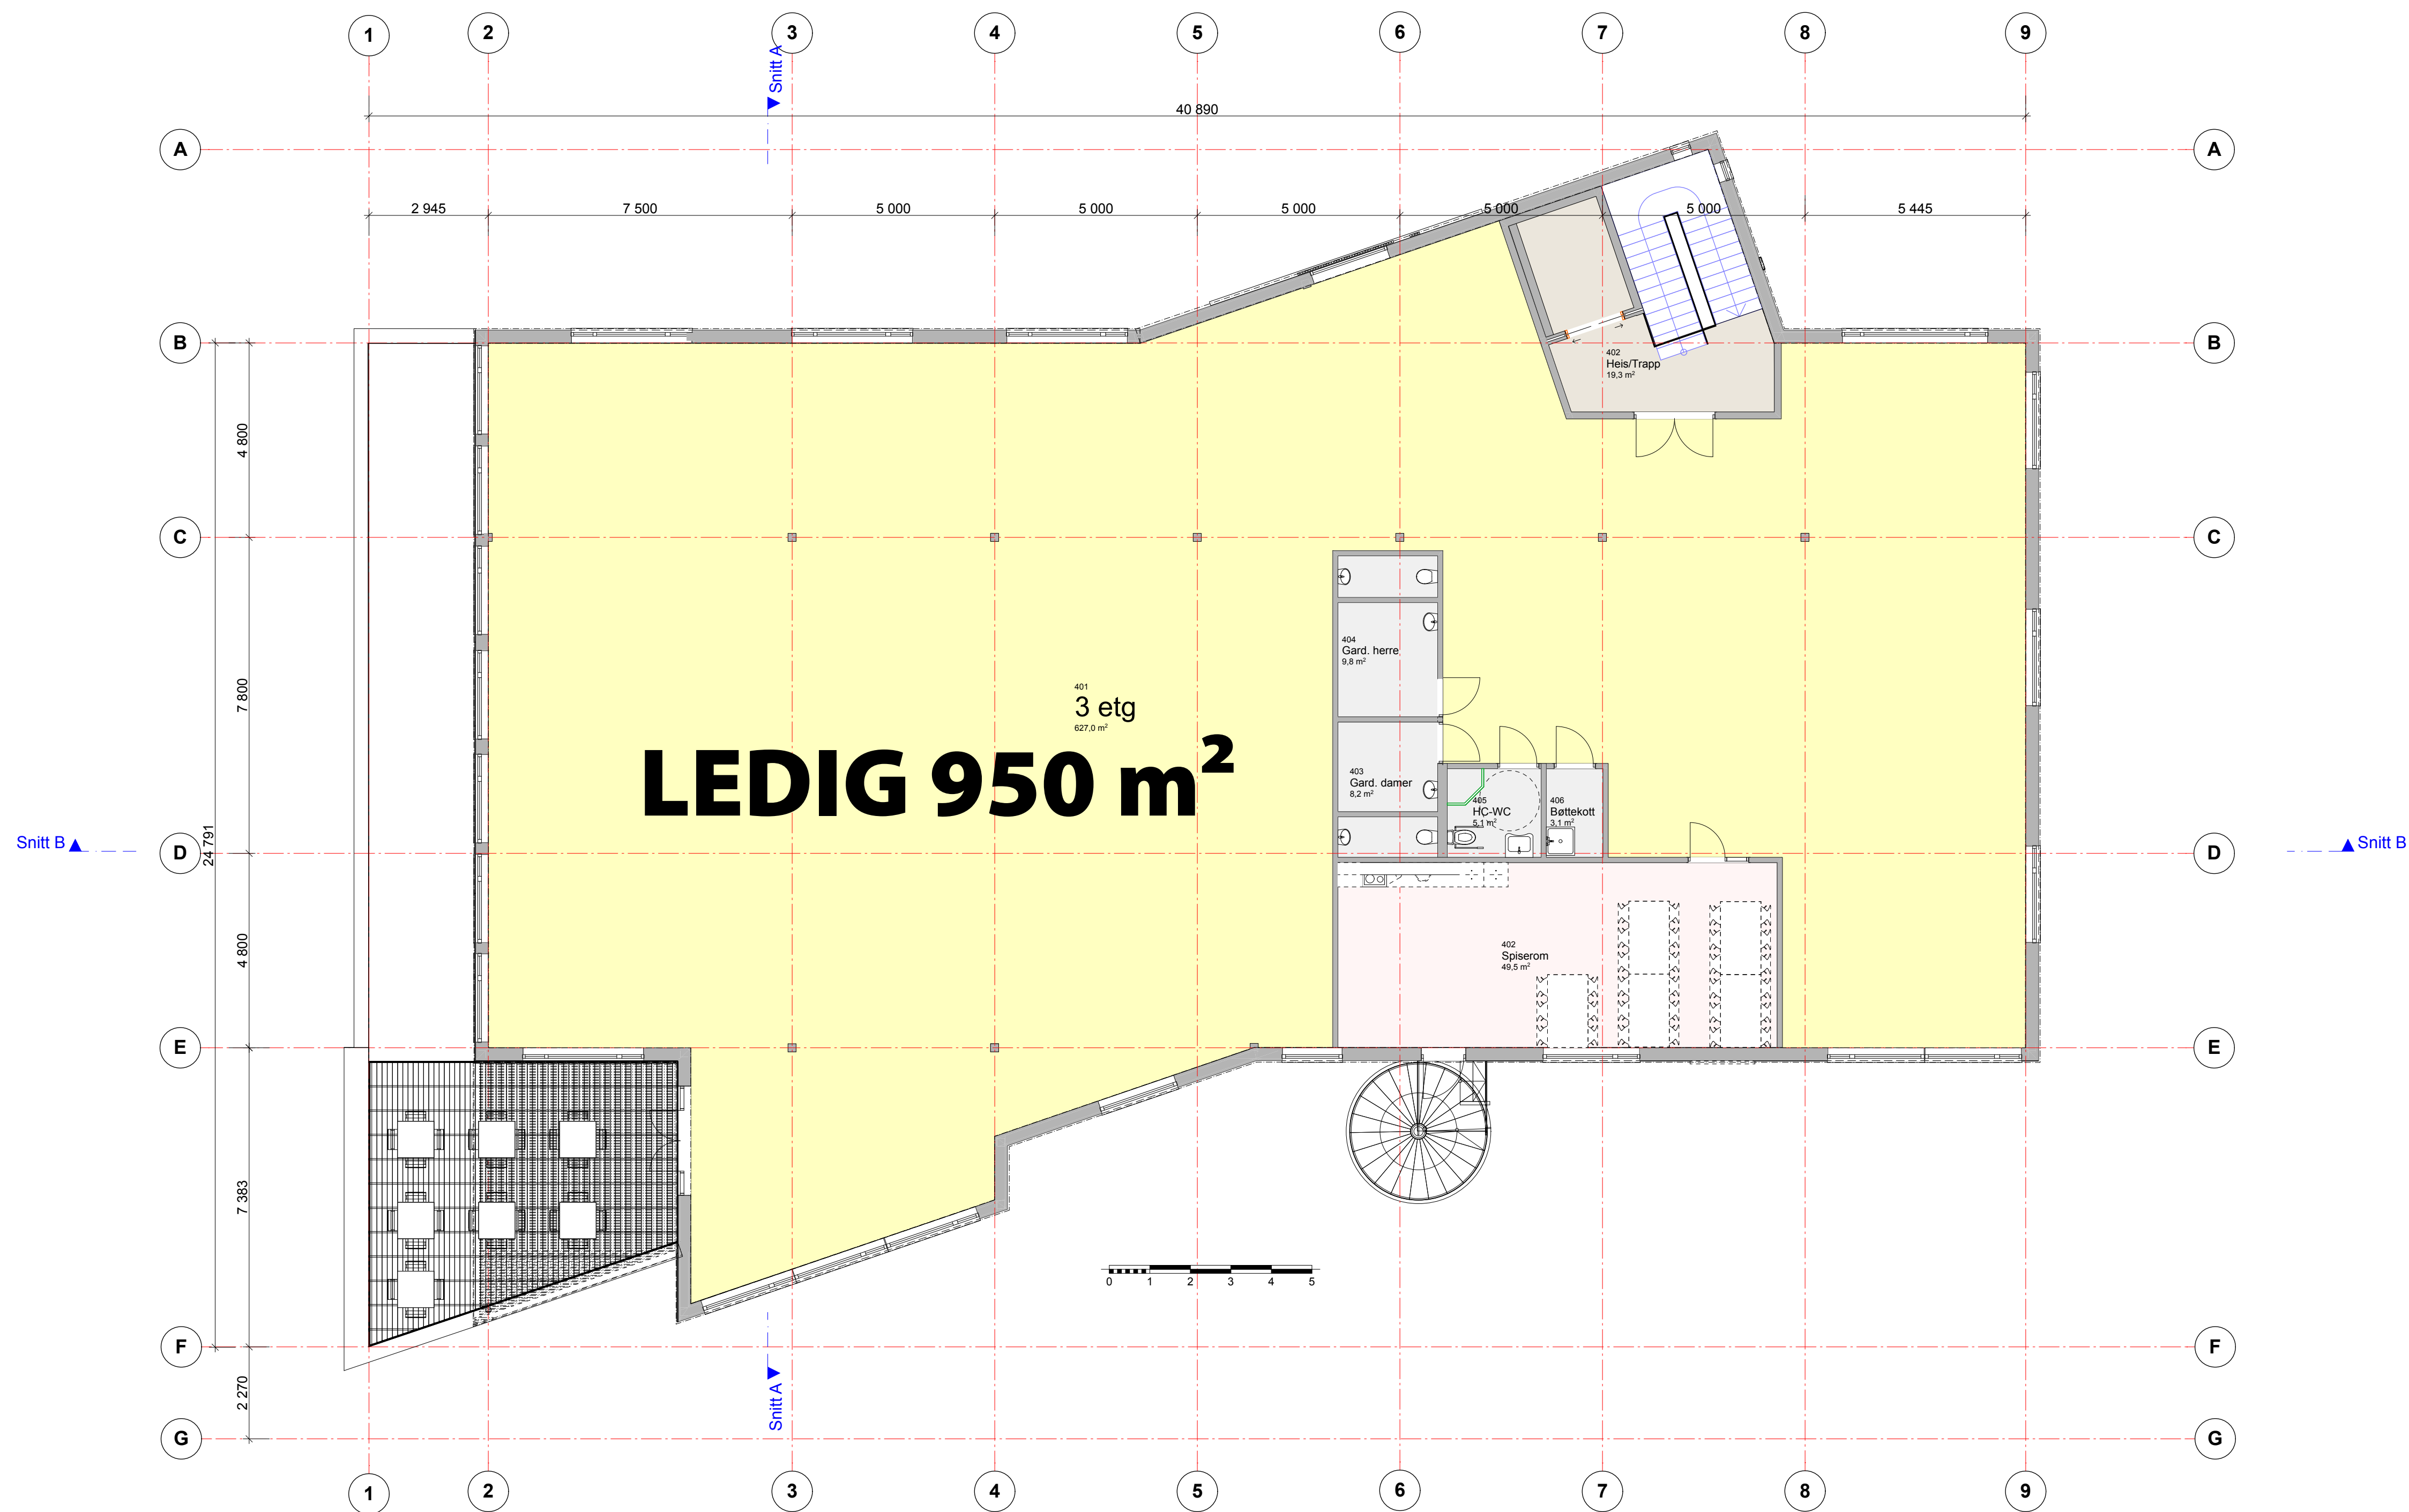

Plan 3. etg
BTA 783m2

Tegningen må ikke kopieres, vises eller meddeles tredje person eller på annen måte anvendes kommersielt eller mot våre interesser. Alle rettigheter tilkommer Betonmast AS

Tegningsnr.
A20-04

Type tegning
3. Etasje

Revisjon nr.
B

B	02	Endret planløsning etter rev. tegning AD- Ark. 13.11.19	18.11.2019	ERIK	
A	01	Diverse endringer etter samspilsmøter	04.11.2019	ERIK	
Rev	Nr	Beskrivelse	Dato	Sign	Kont

Lokalisering:

Prosjekteringsgruppen

● ARK : Betonmast AS

○ RIB : #RIB: Firma

○ RIE : #RIE: Firma

○ RIV : #RIV: Firma

Navn ve B
3183 Høyen
Tlf: 92851104
Erik.Gustavsen@betonmast.no
#RIB: Kontaktinfo

#RIE: Kontaktinfo

#RIV: Kontaktinfo


Fase


Ramme



BETONMAST



Tilaksnavn		Godkjent	
Kontroll prosjekt		Kontroll	
Prosjekt		ERIK	
Filenavn		A20-19-007	
Gråterudveien 5-7		05.08.2019	
Målestokk		1:100	
Kontroll utførende		Kontroll	
Gnr./Bnr./Festn.		Sign.	
33/51		33/51	
Prosjektnr.		Tegningsnr.	
A30-19-007		A20-04	
Type tegning		Prosjekt for	
3. Etasje		prosjekterende/rev.	
		Tegningsformat	
		A1	

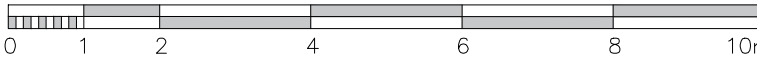

Rev.	Date	Uffert	Ending		Kontrollert
					
Areal tomt:		BYA:	BRA:	BTA:	
Areal tomt (etter tiltak):		BYA (etter tiltak):	BRA (etter tiltak):	BTA (etter tiltak):	
Gnr. /Bnr.			Adresse:		
33/21, 33/51, 33/46			Gråteudveien 5, 7, 1		
Prosjekt/Tiltak:					
Nytt bygg: sammenføyning eiendommene Gbnr. 33/21, 33/51, 33/46					
Tiltakshaver:					
Eikparken Eiendom AS Sankt Olavs gate 2 3017 Drammen					
Arkitekt:  AD ARKITEKTER AS Industrigata 17, 3414 LIERSTRANDA Tlf.: +47 32260600 E-post: post@adarkitekter.no 					
FASE:			Tegnet av:		Kontrollert av:
RAMMESØKNAD			TB		MAB
Prosjekt nr.:	Date:	Målestokk:		Format:	
820	2019.12.19	1:100		A1	
Description: TAKPLAN - over 3. etg. NY					
Bygg	Etlase	Fag	Systemkode	Tegn. type	Løpenr.
xxx	03T	A	2	20	01
					REV.

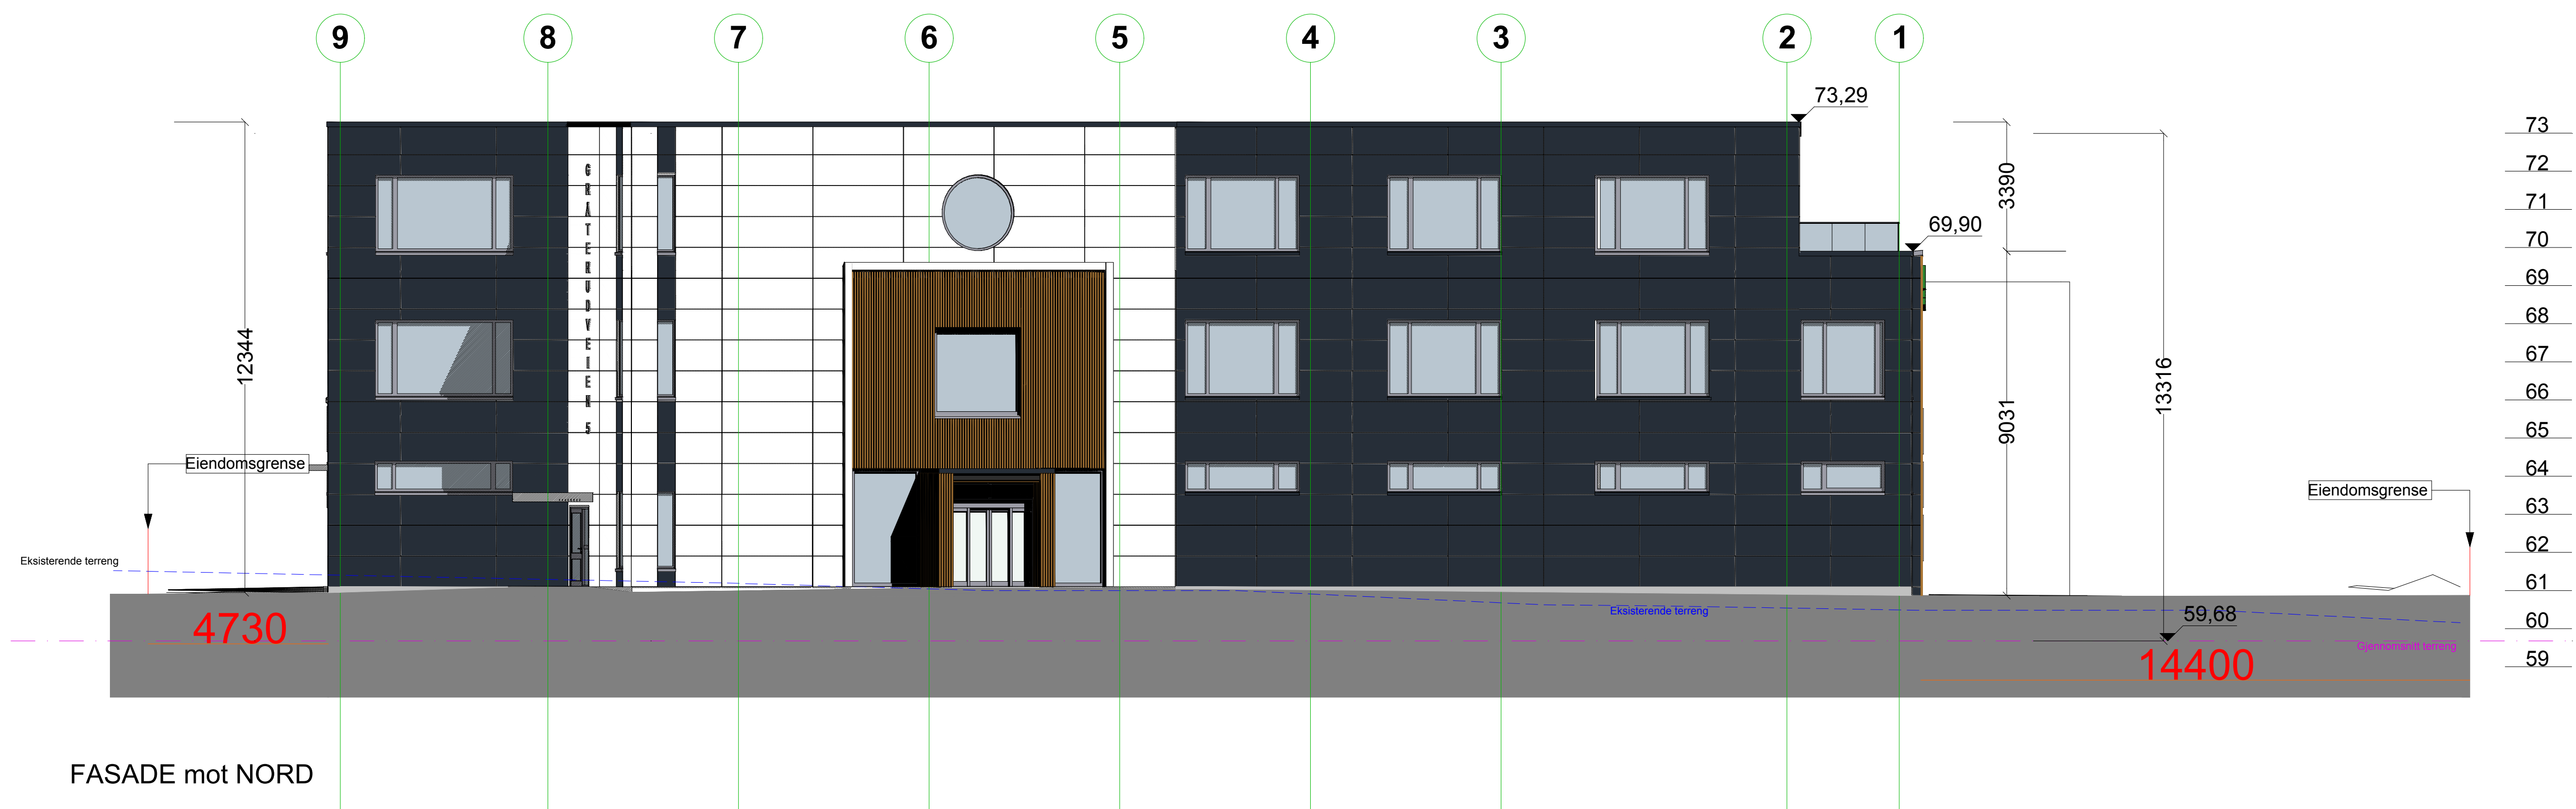

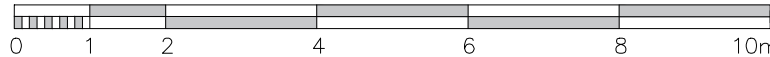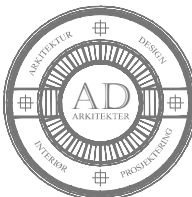Rev.	Dato	Utført	Endring		Kontr.
					
Areal tomt:		BYA:		BTA:	
Areal tomt (etter tiltaket):		BYA (etter tiltak):		BTA (etter tiltak):	
Gnr. /Bnr. 33/21, 33/51, 33/46			Adresse: Gråterudveien 5, 7, 1		
Prosjekt/Tiltak: Nytt bygg; sammenføyning eiendommene GBnr. 33/21, 33/51, 33/46					
Tiltakshaver: Eikparken Eiendom AS Sankt Olavs gate 2 3017 Drammen					
Arkitekt:  					
FASE:			Tegnet av:		Kontrollert av:
Prosjekt nr.		Dato:	Målestokk:	Format:	
Description:					
Bygg	Etasje	Fag	Systemkode	Tegn. type	Løpenr.
					REV.

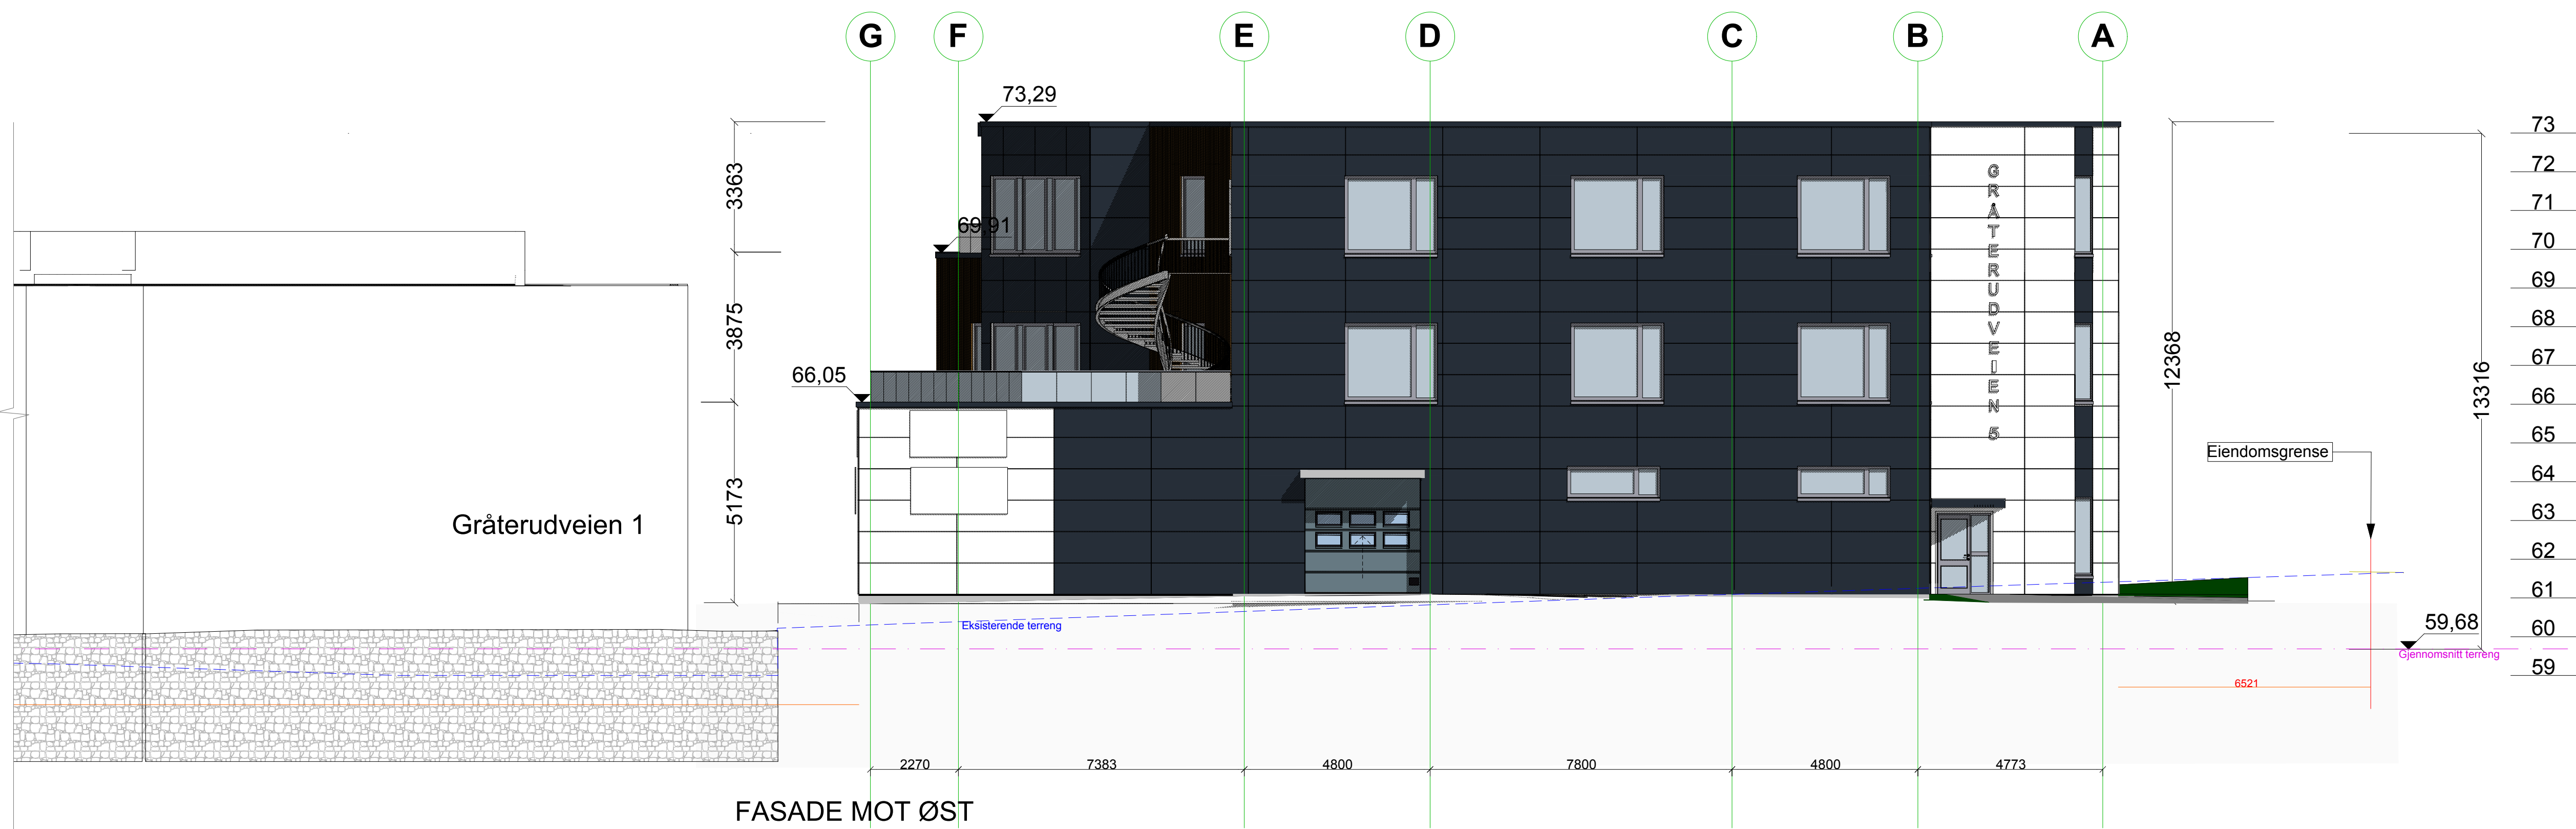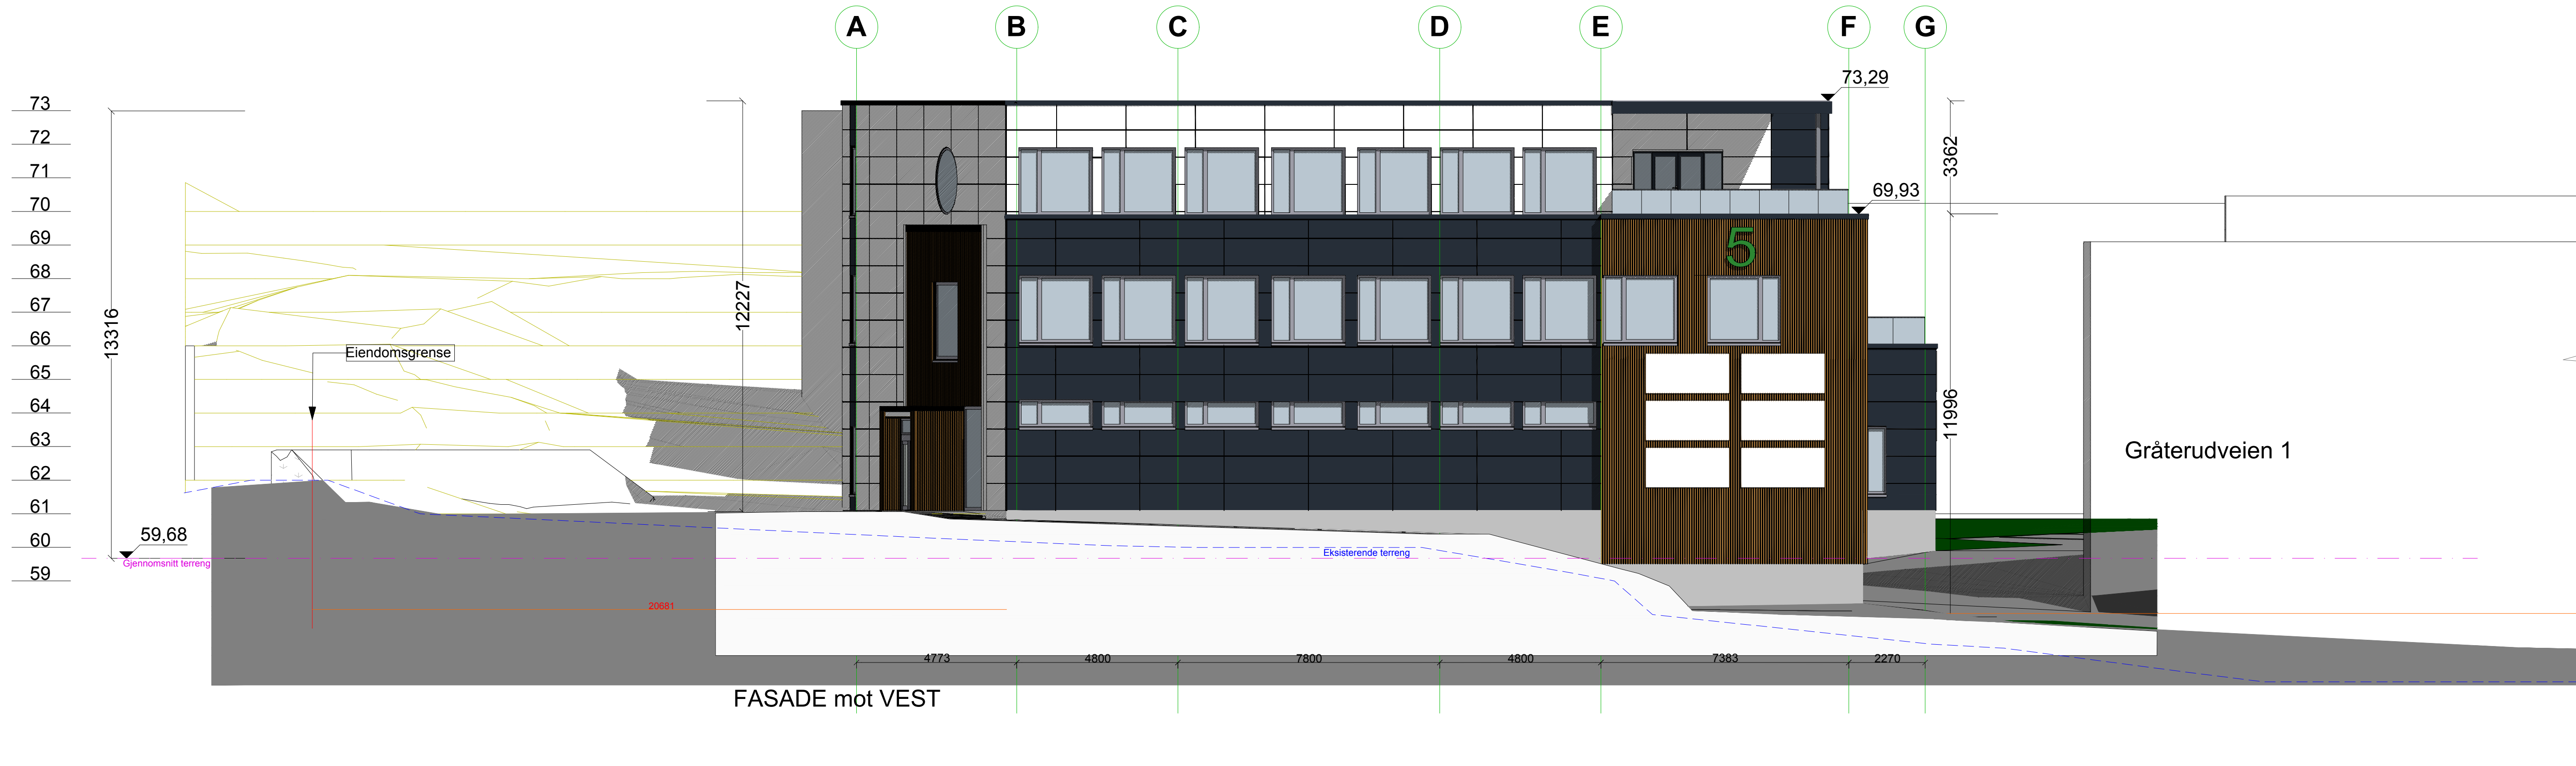

Rev.	Dato	Utført	Endring	Kontr.
</				



Rev	Nr	Beskrivelse	Dato	Sign	Kontr	Godkj



Tegning
illustrasjon - høyt fra sørvest
GRÅTERUDVEIEN 5-7
-- DRAMMEN

Prosjektnr.
-
Fase.
Rammesøknad

Dato opprettet
11.06.2019
Sign.

Gnr./Bnr.
33/21, 33/51
Kontroll

Godkjent

Tegningsnr.
A5-10
Rev. ID



Rev	Nr	Beskrivelse	Dato	Sign	Kontr	Godkj



Tegning
illustrasjon - høyt fra nordvest
GRÅTERUDVEIEN 5-7
-- DRAMMEN

Prosjektnr. -	Dato opprettet 11.06.2019	Gnr./Bnr. 33/21, 33/51		Tegningsnr. A5-11
Fase. Rammesøknad	Sign.	Kontroll	Godkjent	Rev. ID



Rev	Nr	Beskrivelse	Dato	Sign	Kontr	Godkj



Tegning
illustrasjon - høyt fra nordøst
GRÅTERUDVEIEN 5-7
-- DRAMMEN

Prosjektnr. -	Dato opprettet 11.06.2019	Gnr./Bnr. 33/21, 33/51		Tegningsnr. A5-12
Fase. Rammesøknad	Sign.	Kontroll	Godkjent	Rev. ID



Rev	Nr	Beskrivelse	Dato	Sign	Kontr	Godkj



Tegning
illustrasjon - høyt fra sørøst
GRÅTERUDVEIEN 5-7
-- DRAMMEN

Prosjektnr. -	Dato opprettet 11.06.2019	Gnr./Bnr. 33/21, 33/51		Tegningsnr. A5-13
Fase. Rammesøknad	Sign.	Kontroll	Godkjent	Rev. ID



Rev	Nr	Beskrivelse	Dato	Sign	Kontr	Godkj



Tegning
illustrasjon - på E18, fra sør
GRÅTERUDVEIEN 5-7
-- DRAMMEN

Prosjektnr. -	Dato opprettet 11.06.2019	Gnr./Bnr. 33/21, 33/51		Tegningsnr. A5-14
Fase. Rammesøknad	Sign.	Kontroll	Godkjent	Rev. ID